

LA CORTE DEL FUTURO A TORRE BOLDONE
Nuovo complesso residenziale ad alta efficienza energetica


committente: VANONCINI SpA

progettista: ATelier2

Data: febr 10

Scala 1:150

PIANO
PT

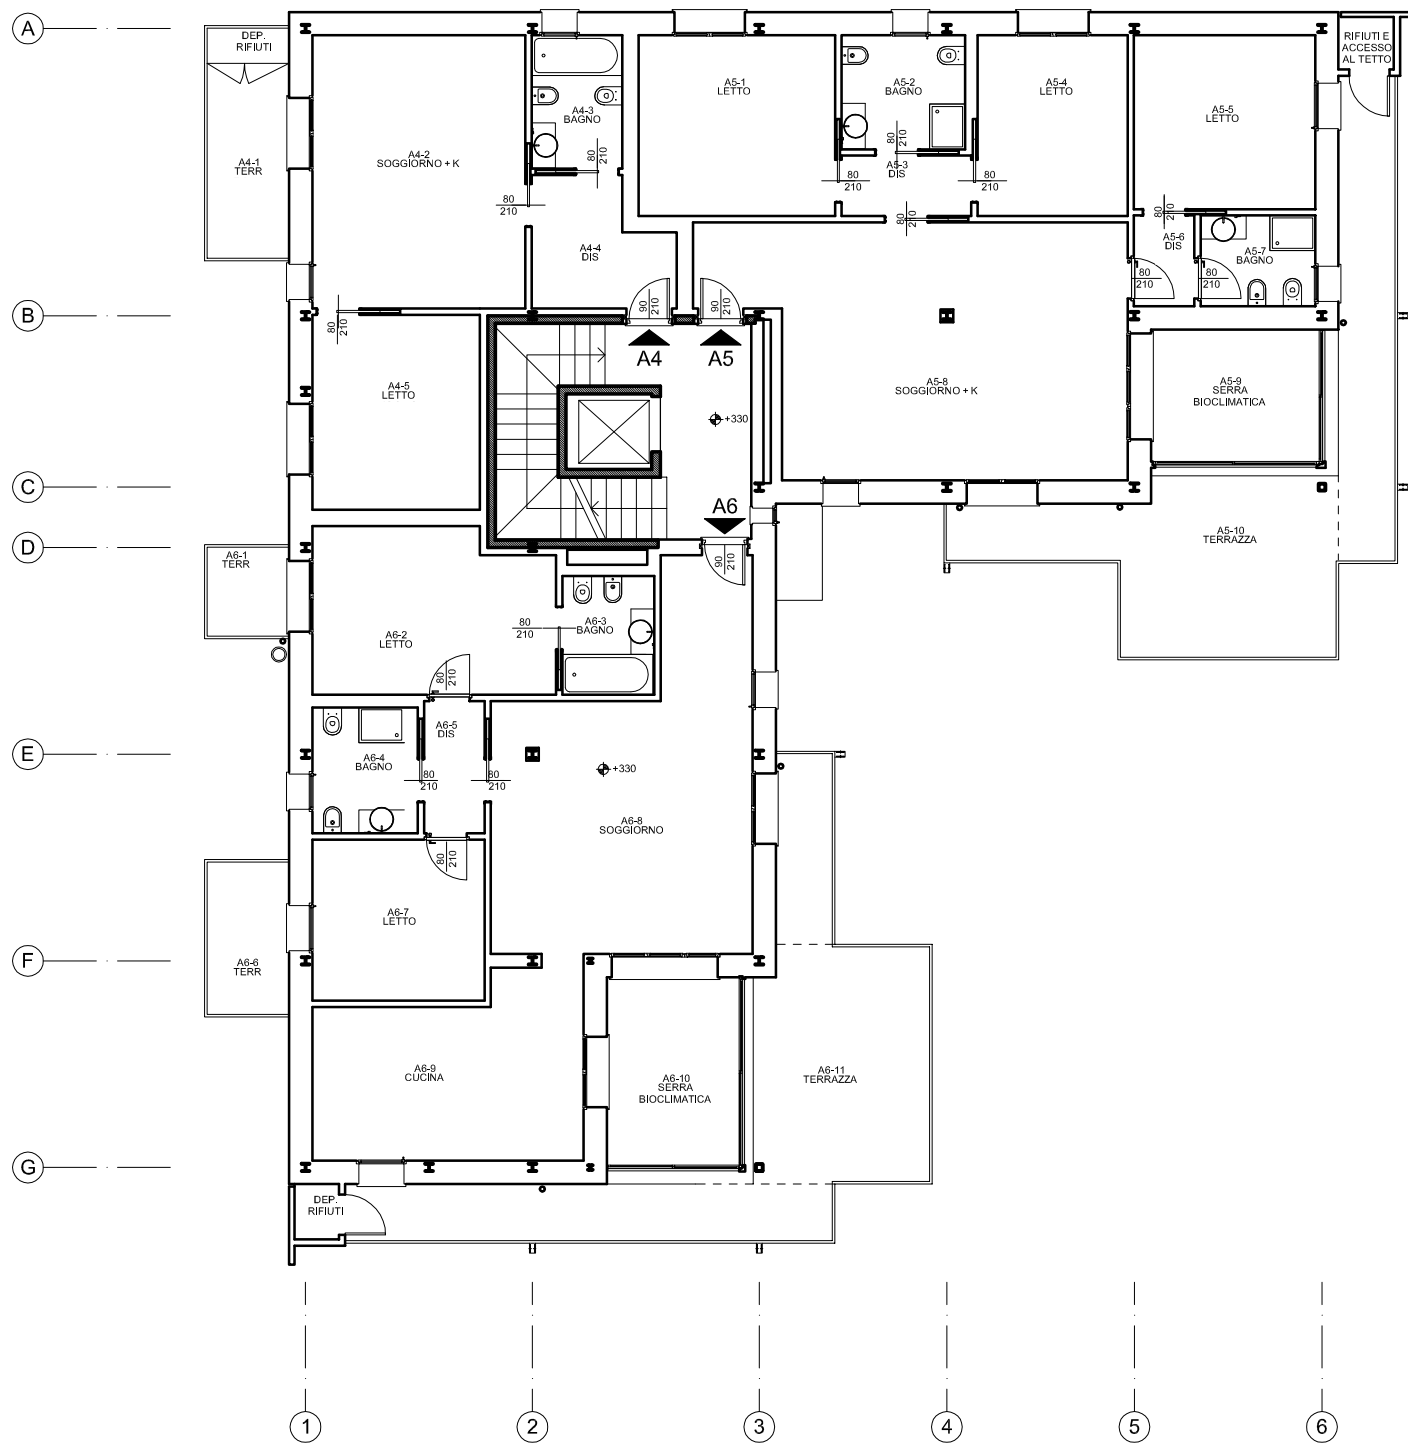

LA CORTE DEL FUTURO A TORRE BOLDONE
 Nuovo complesso residenziale ad alta efficienza energetica


committente: VANONCINI SpA

progettista: ATelier2

Data: febr 10

Scala 1:150

PIANO
P1

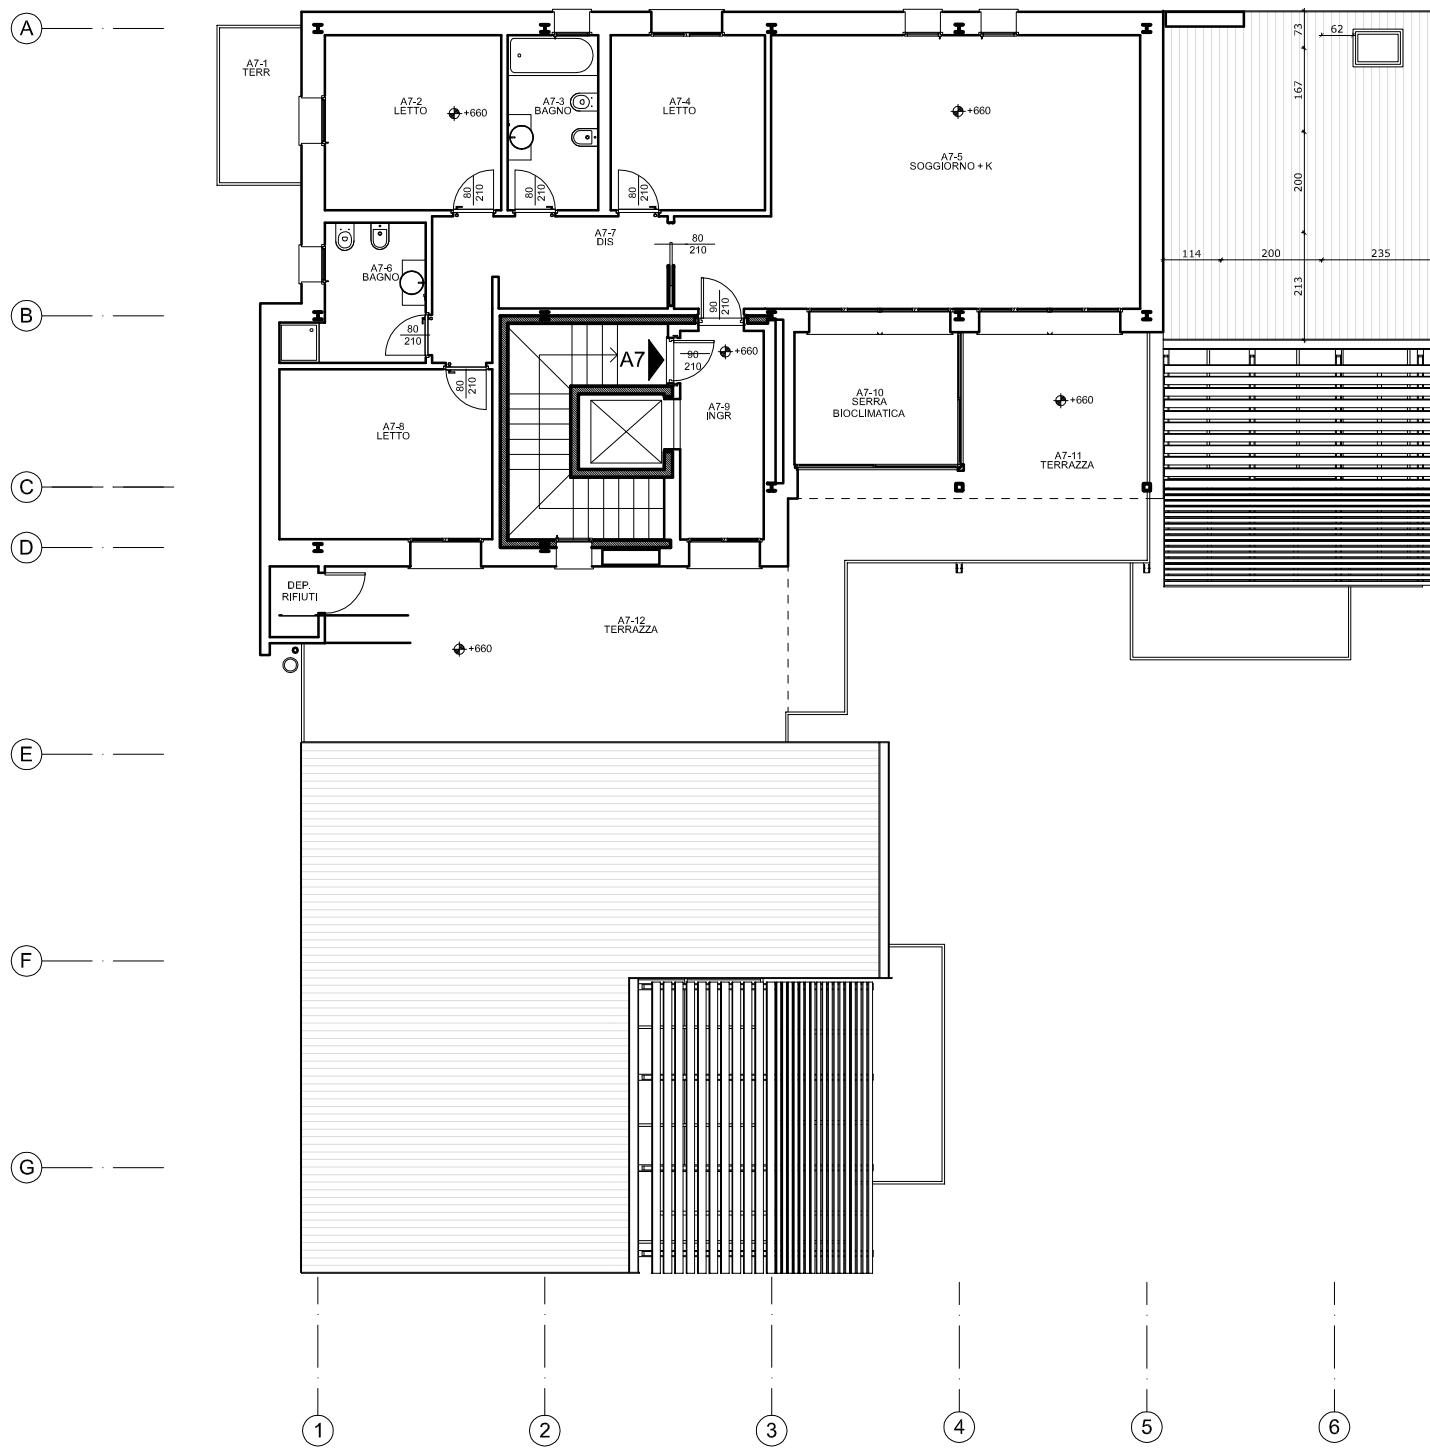

LA CORTE DEL FUTURO A TORRE BOLDONE
 Nuovo complesso residenziale ad alta efficienza energetica

committente: VANONCINI SpA

progettista: ATelier2

Data: febr 09

Scala 1:150

PIANO
P2



LA CORTE DEL FUTURO A TORRE BOLDONE
 Nuovo complesso residenziale ad alta efficienza energetica

committente: VANONCINI SpA

progettista: ATelier2

Data: febr 10

Scala 1:150

PIANO
S1